



Summer Festival 2013 - Lucca
Palco Layher

Pianta

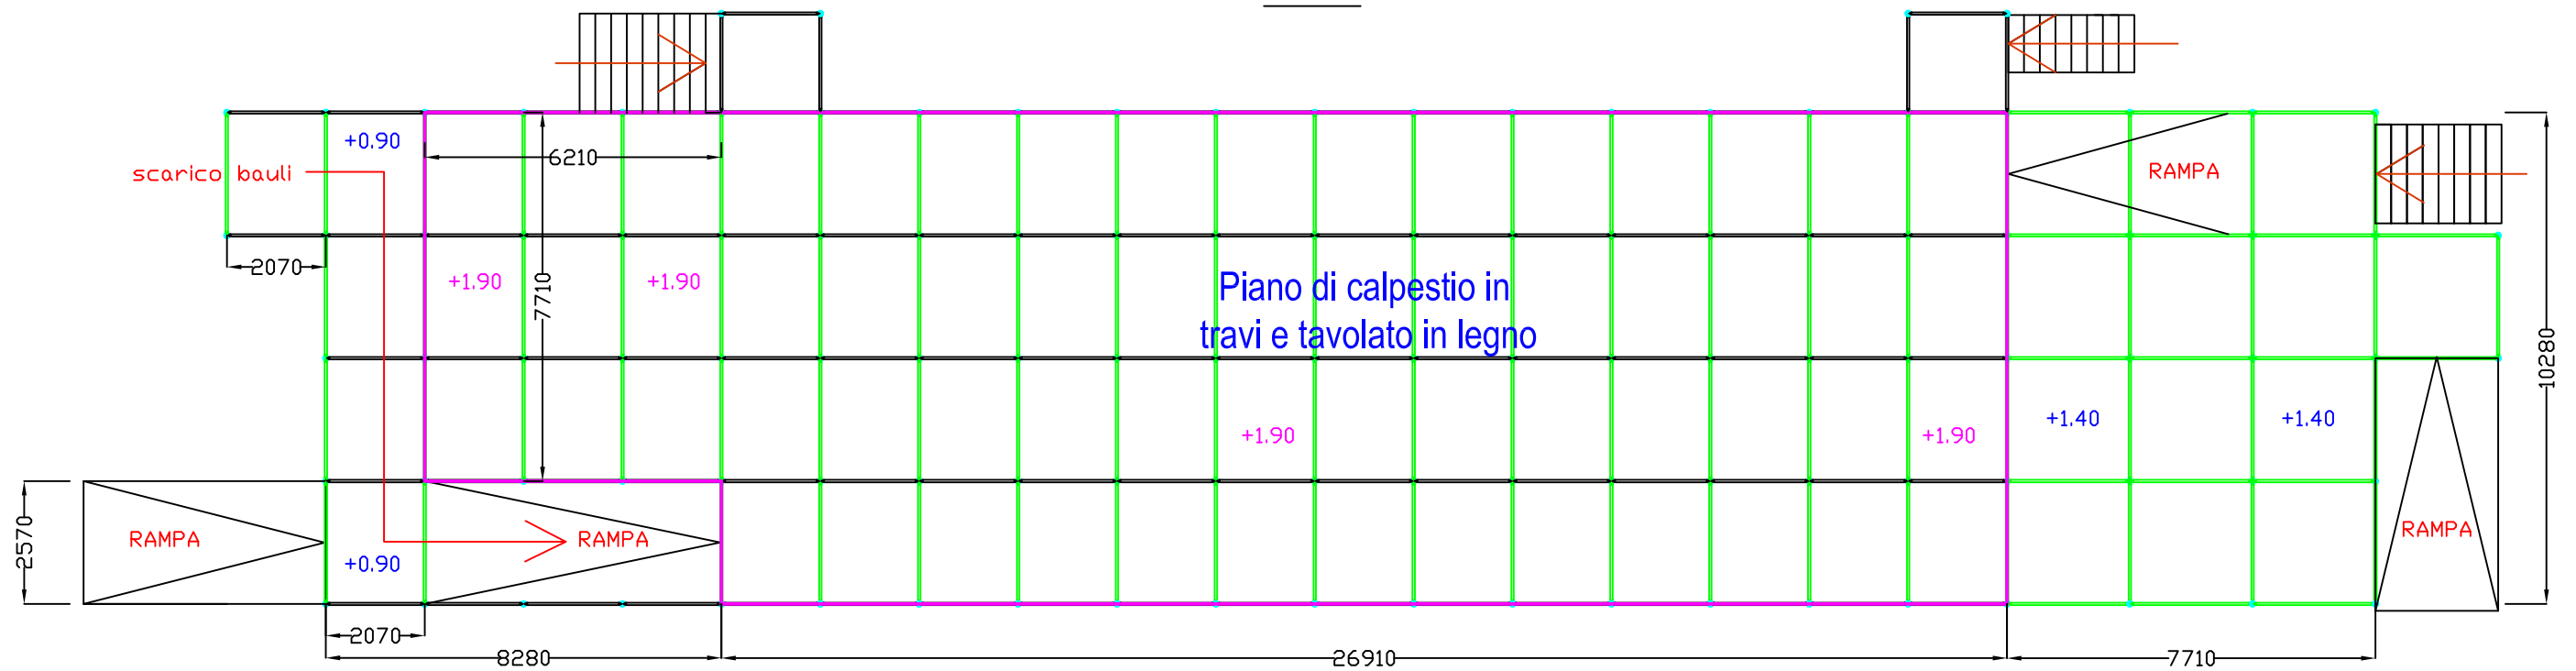

Prospetto Frontale

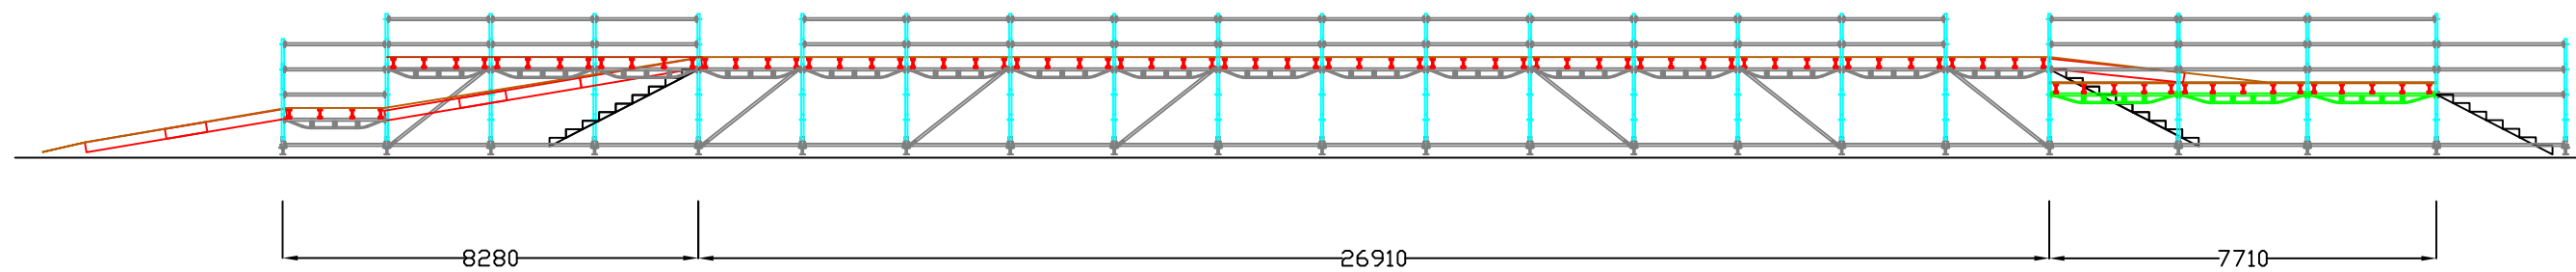

Allestimento

Summer Festival Lucca 2013

DISEGNO

Palco Layher

Riferimento Struttura:

Palco in materiale prefabbricato
prodotto dalla ditta Layher.
Tavolato composto da travi e
tavole in legno "Carply".

D'Alessandro & Galli

N° PROGETTO	N° TAVOLA	PROGETTO
P. 001	01	A2

Progetto tecnico di:
Italstage Company

WWW.ITALSTAGE.IT

SCALA	DATA
1:100	18-03-2013

Disegnato da:



Via D.De Roberto , 44
80143 - Napoli
WWW.Italstage.it
Tel.081 5847321
Fax .081 5843152